

AUFPLANUNG 25


Das sind die Ausstellungsbereiche der NEW HOUSING 2025



AKTIONSHALLE

In der Aktionshalle finden Dienstleistende, Zubehör sowie Vereine und Bildungseinrichtungen ihren Platz.

ATRIUM
HALLE 1

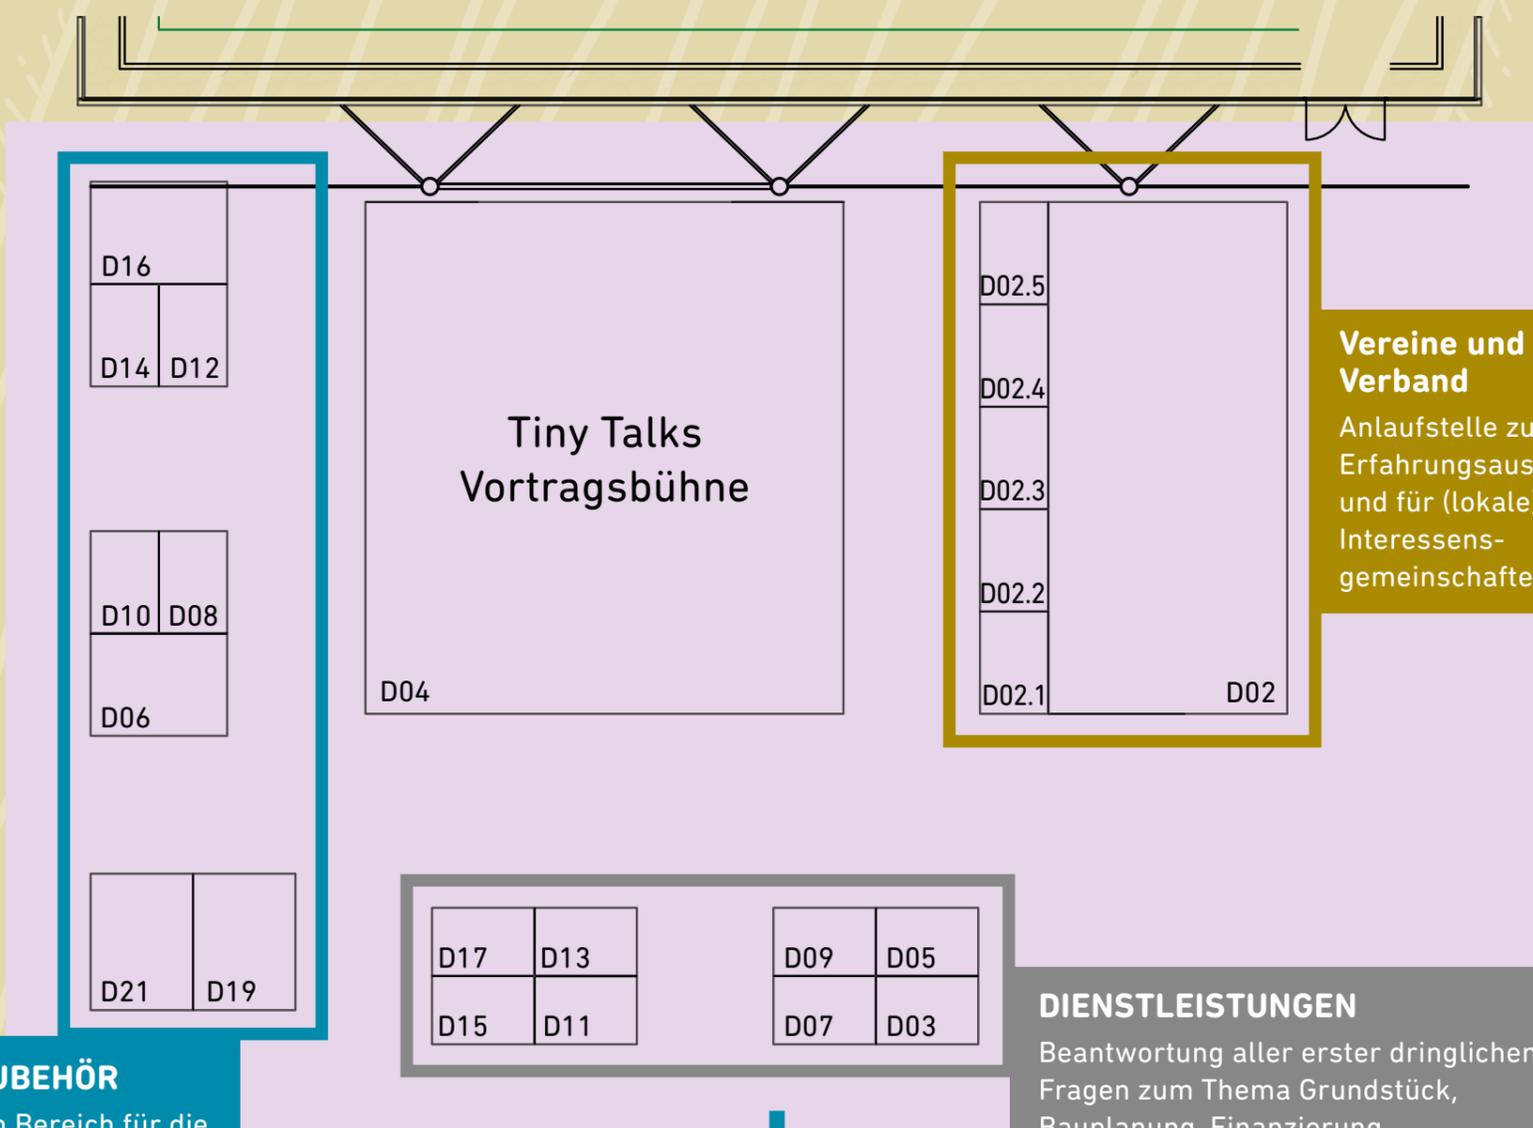

Vereine und Verband
Anlaufstelle zum Erfahrungsaustausch und für (lokale) Interessensgemeinschaften


ZUBEHÖR
ein Bereich für die Innenausstattung der Häuser

DIENSTLEISTUNGEN
Beantwortung aller erster dringlichen Fragen zum Thema Grundstück, Bauplanung, Finanzierung, Versicherung, Genehmigung etc.

Eingang

ATRIUM

Im begrünten Atrium finden sich ausschließlich Tiny Houses on Wheels aufgrund der Bodenbelastungsbeschränkungen sowie unebener Rasenfläche.

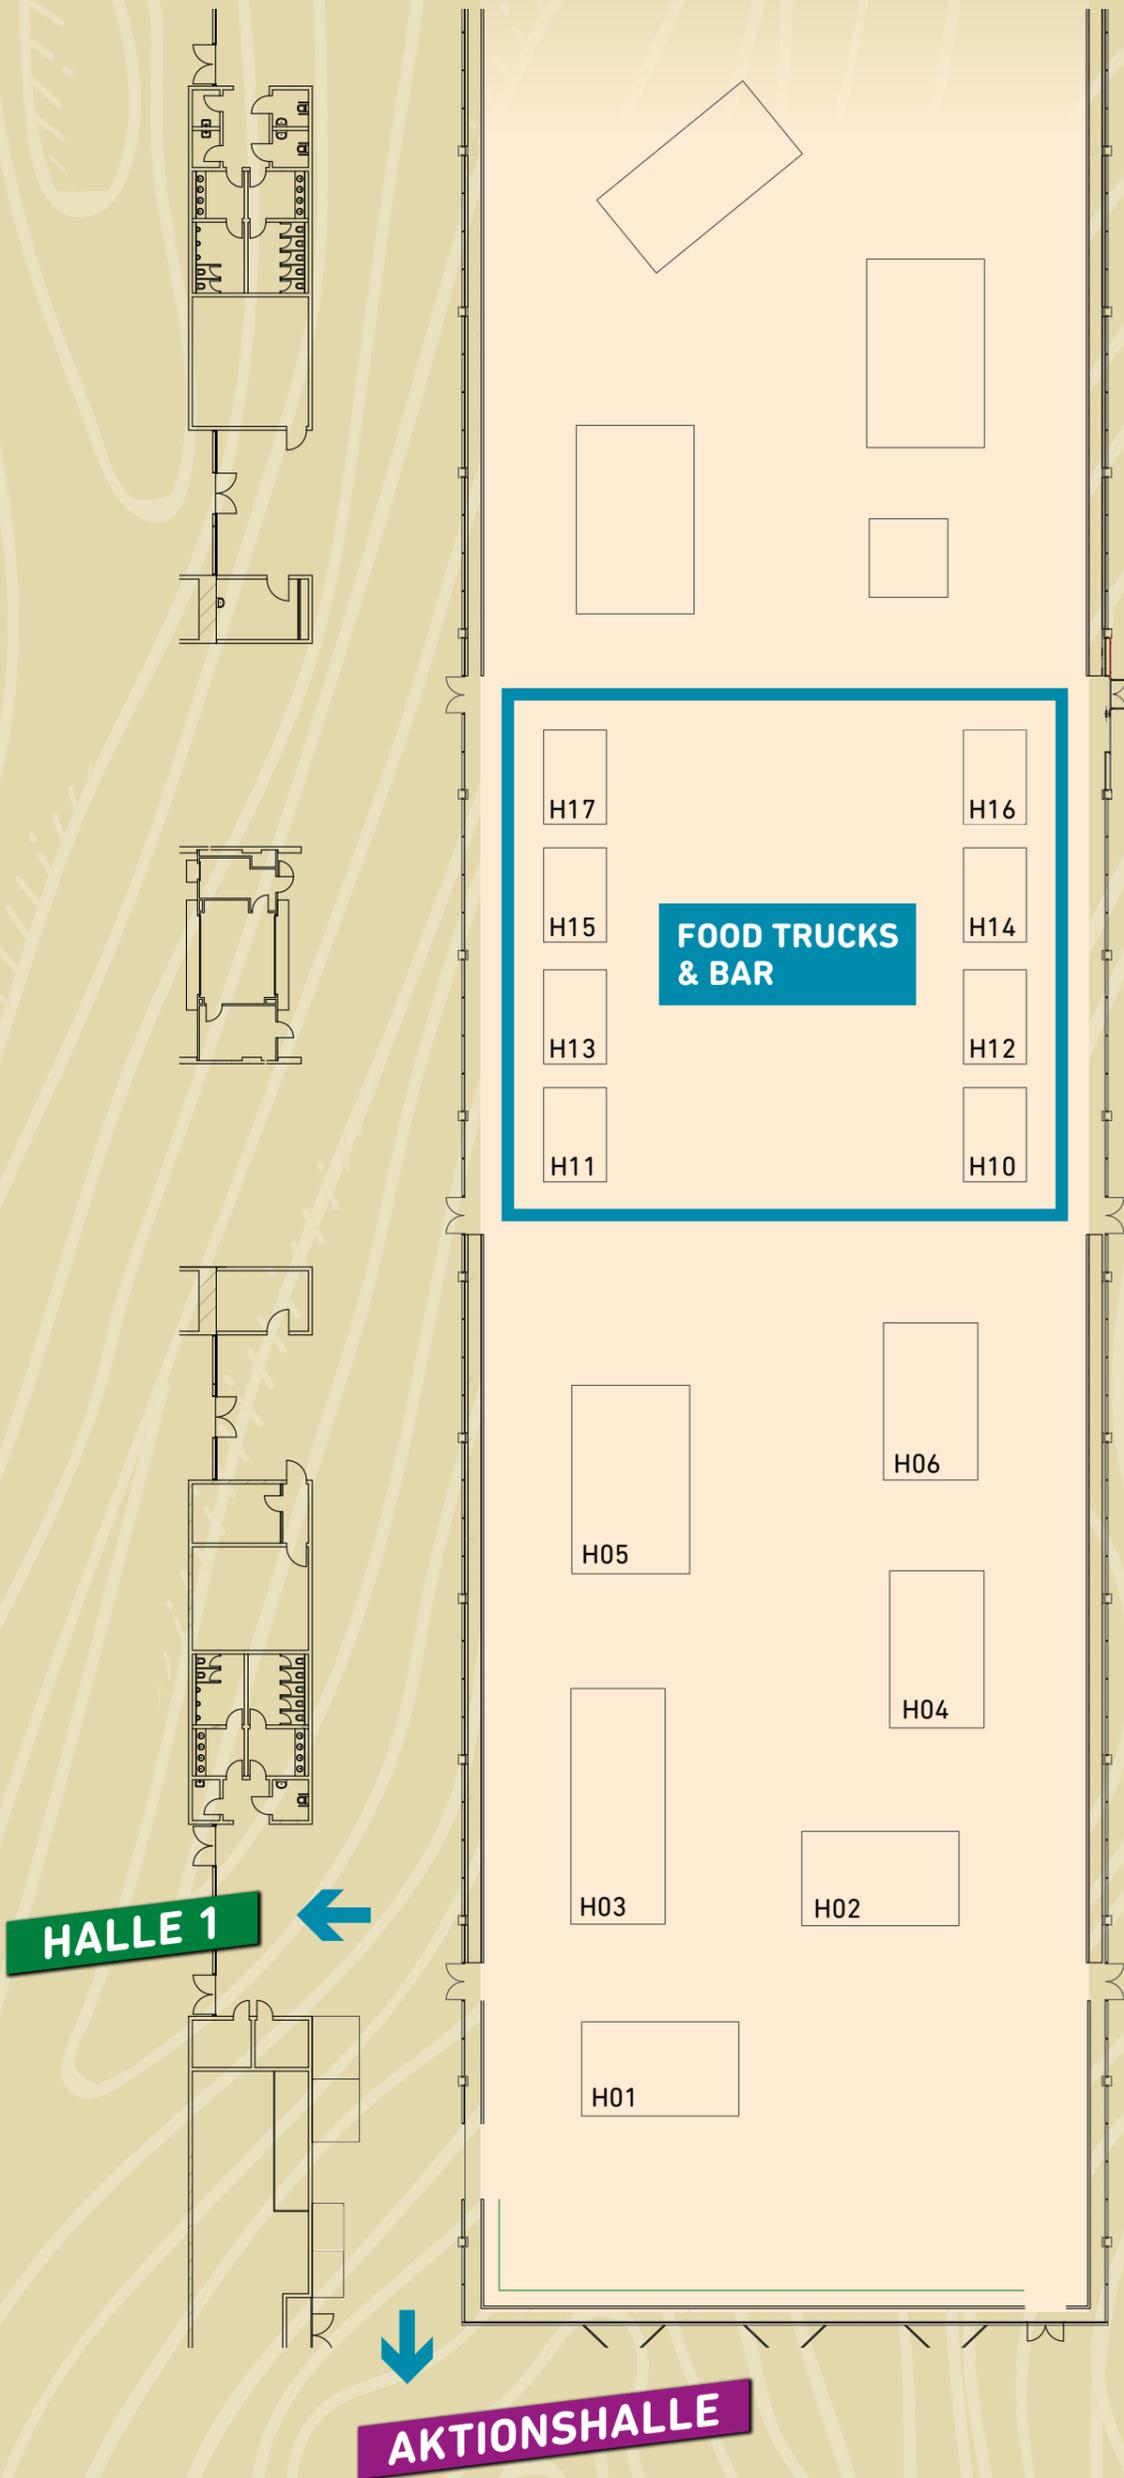

HALLE 1

Halle 1 beherbergt Herstellende sämtlicher Kleingebäude.
Zu beachten: Die maximale Einfahrtshöhe liegt bei 4,10m!



TINY GIANTS AREA
Für die größeren der Kleingebäude und Modulhäuser! Sobald zum Abladen des Hauses ein Kran benötigt wird, ist hier der richtige Platz dafür.